
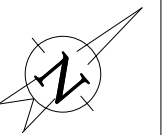
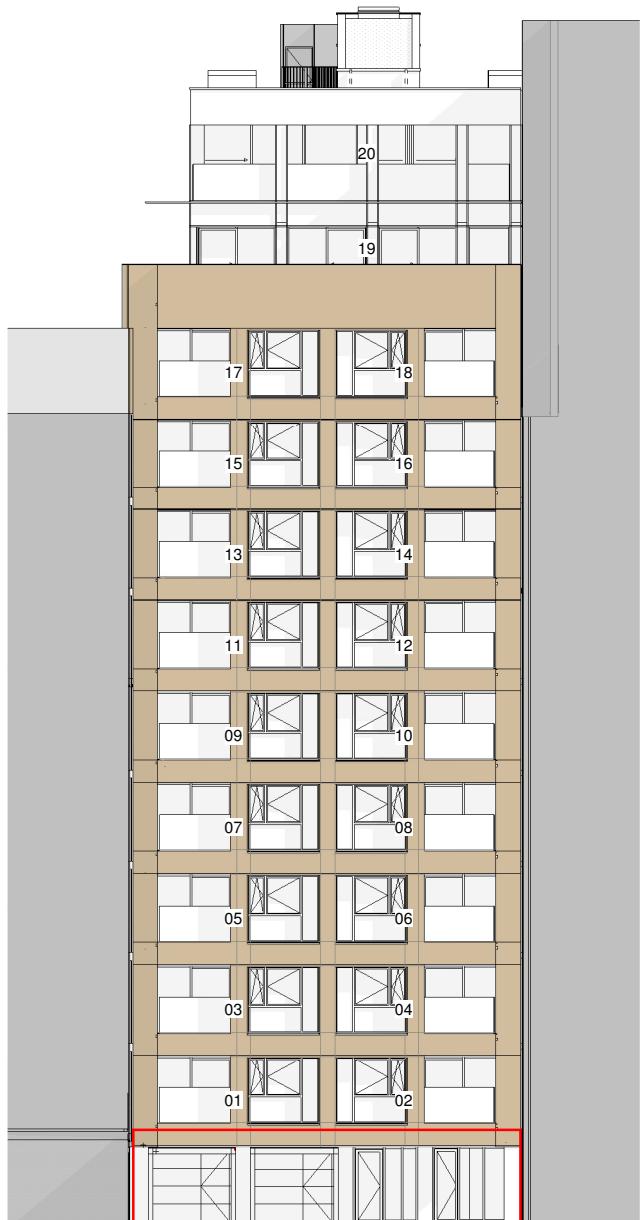


RUBENSLEI 2, 2018 ANTWERPEN

Gelijkvloers:

niveau : +00
opp. casco handelspand: 95,5 m²

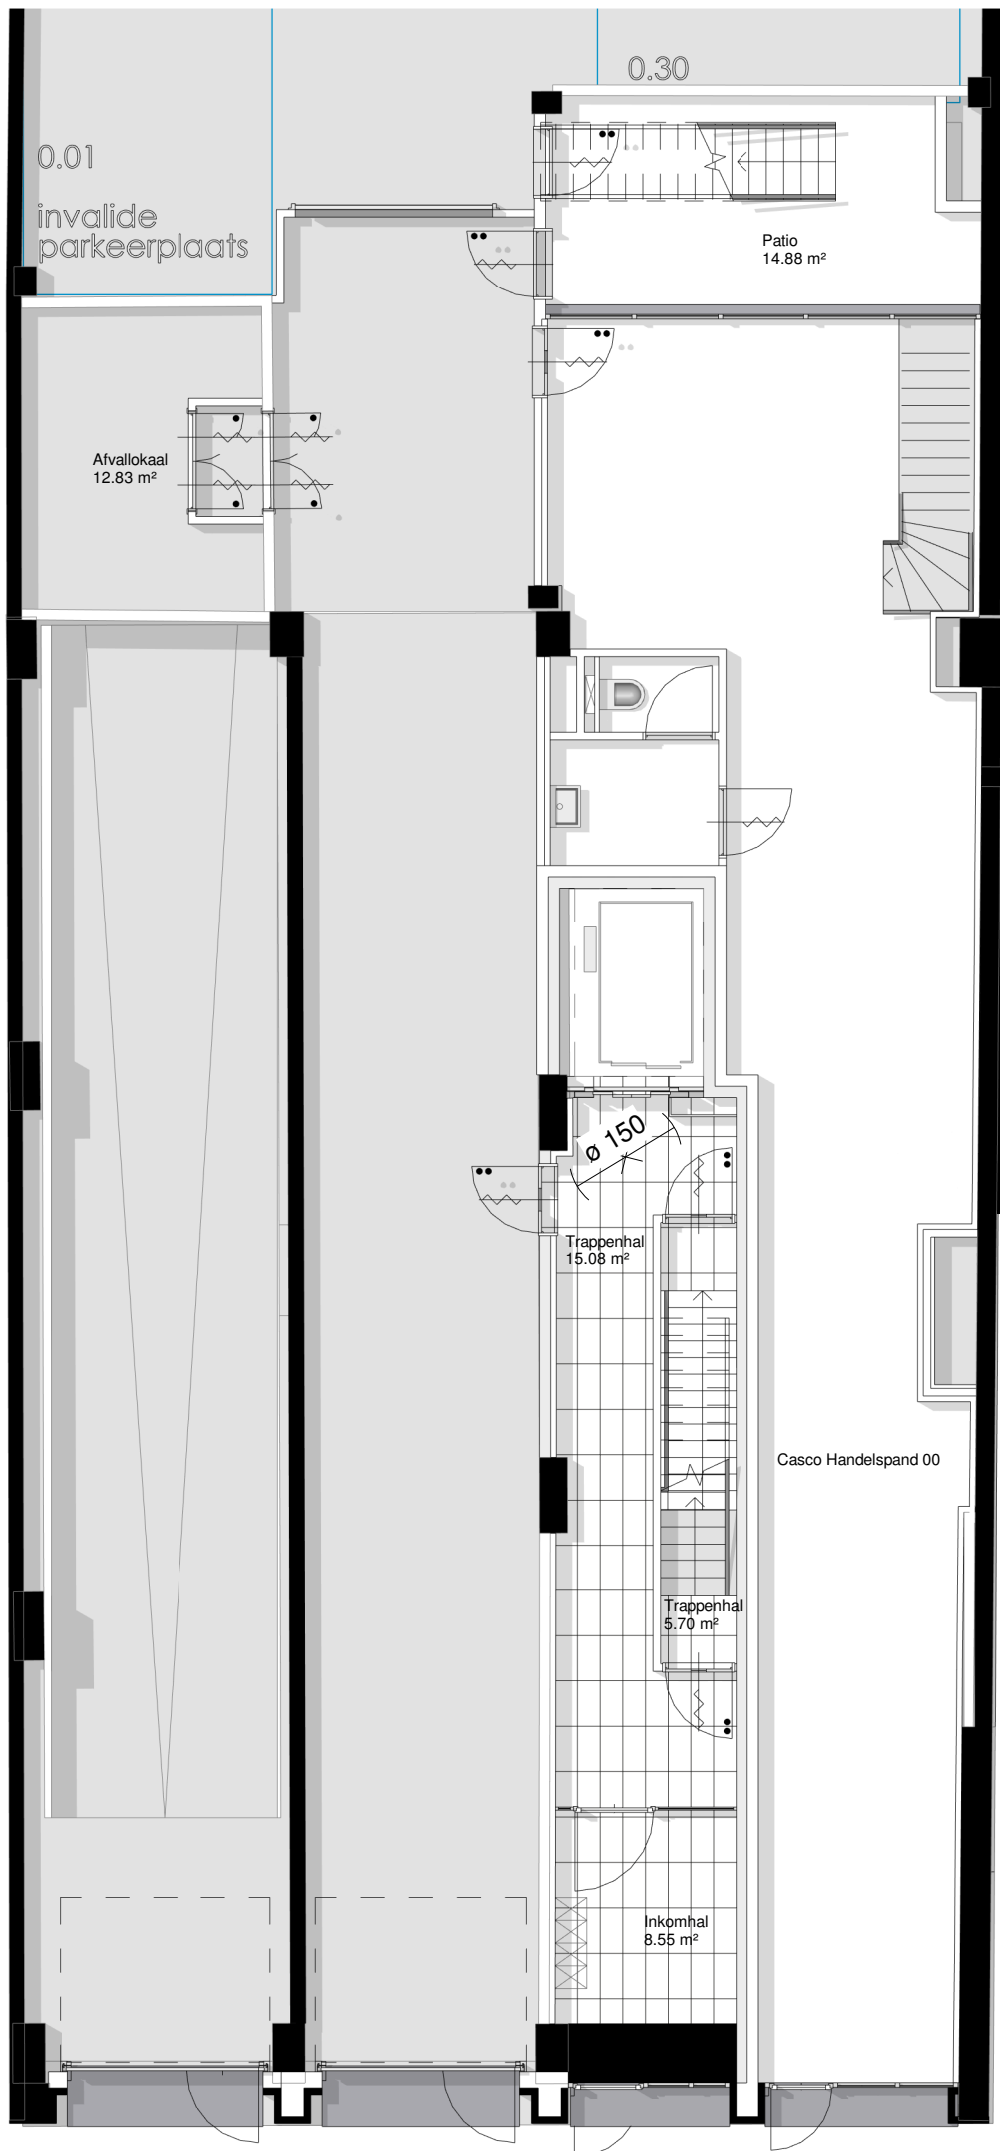

CONIX RDBM
— ARCHITECTS

PROJECT **Rubenslei**
PROJECTNUMMER **16203A**
ONDERWERP **Verkooptekening Gelijkvloers**

PROJECT FASE	STATUS	SCHAAL
Aanbesteding	Definitief	1:100
UITGIFTEDATUM	GETEKEND	TEK. N° & INDEX
01/08/18	MB	
WIJZIGINGSDATUM		

910-00