



# RUBENSLEI 2 2018 ANTWERPEN

## Appartement: TYPE

niveau : +01 tem +08  
 opp. appartement : 138 m<sup>2</sup> & 96 m<sup>2</sup>  
 opp. terras : 9 + 7 & 9 + 4 m<sup>2</sup>  
 aantal slaapkamers : 2 & 2

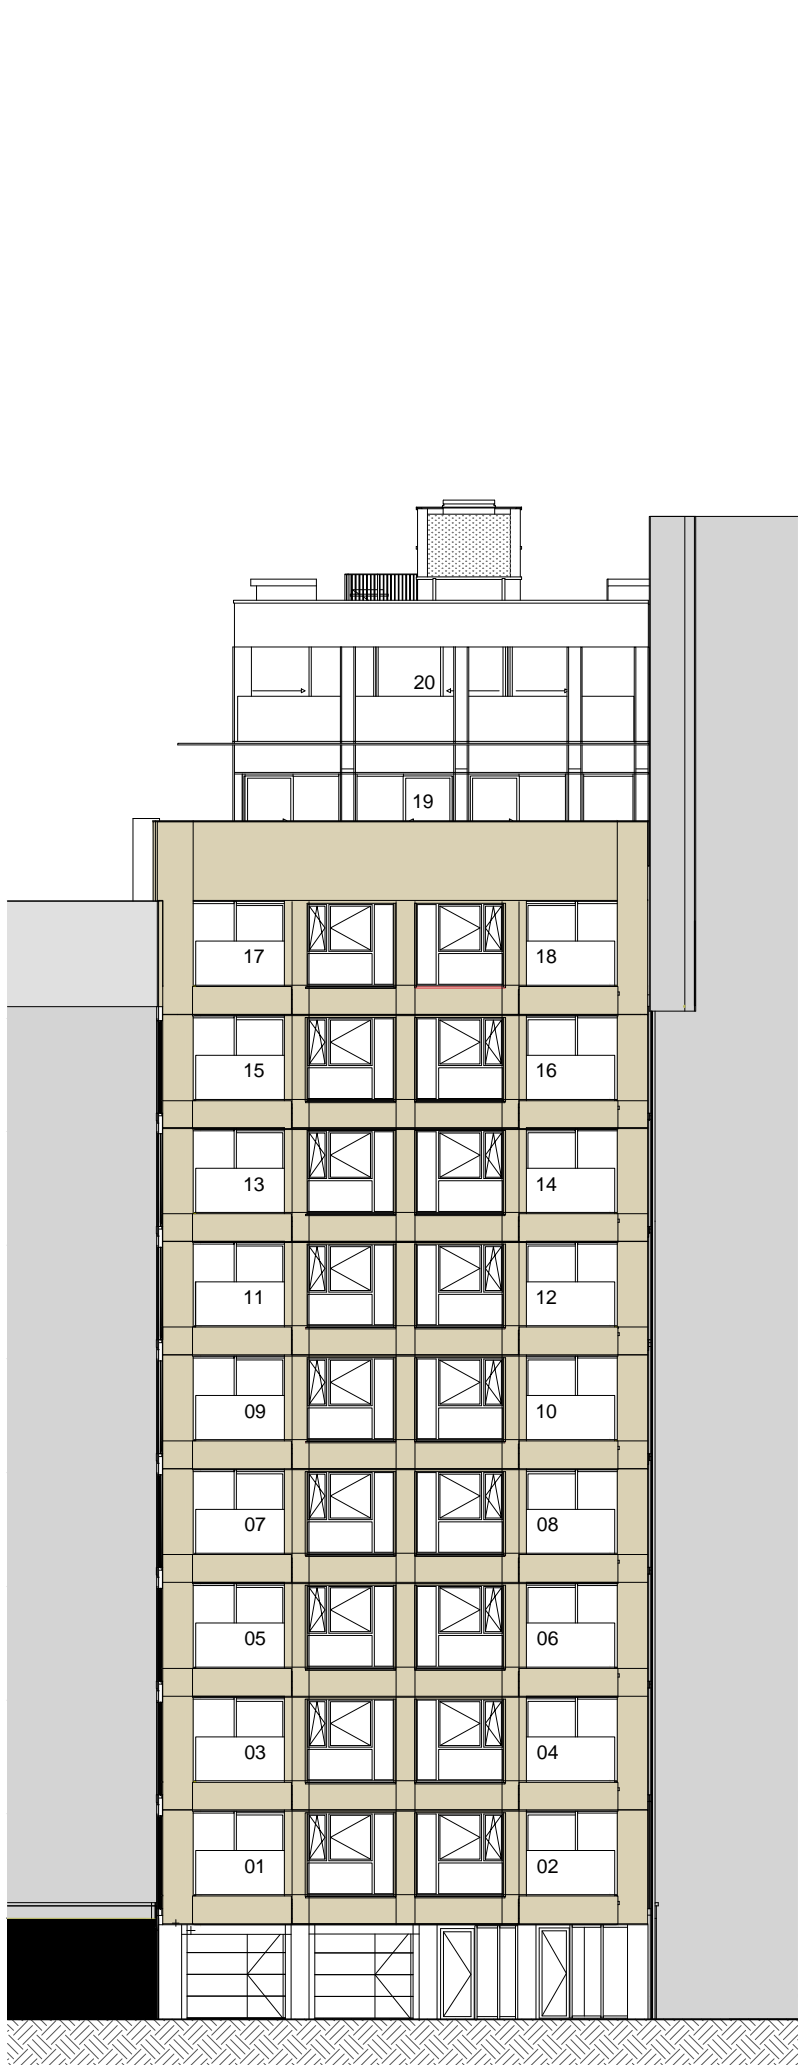

VOORGEVEL 1/200

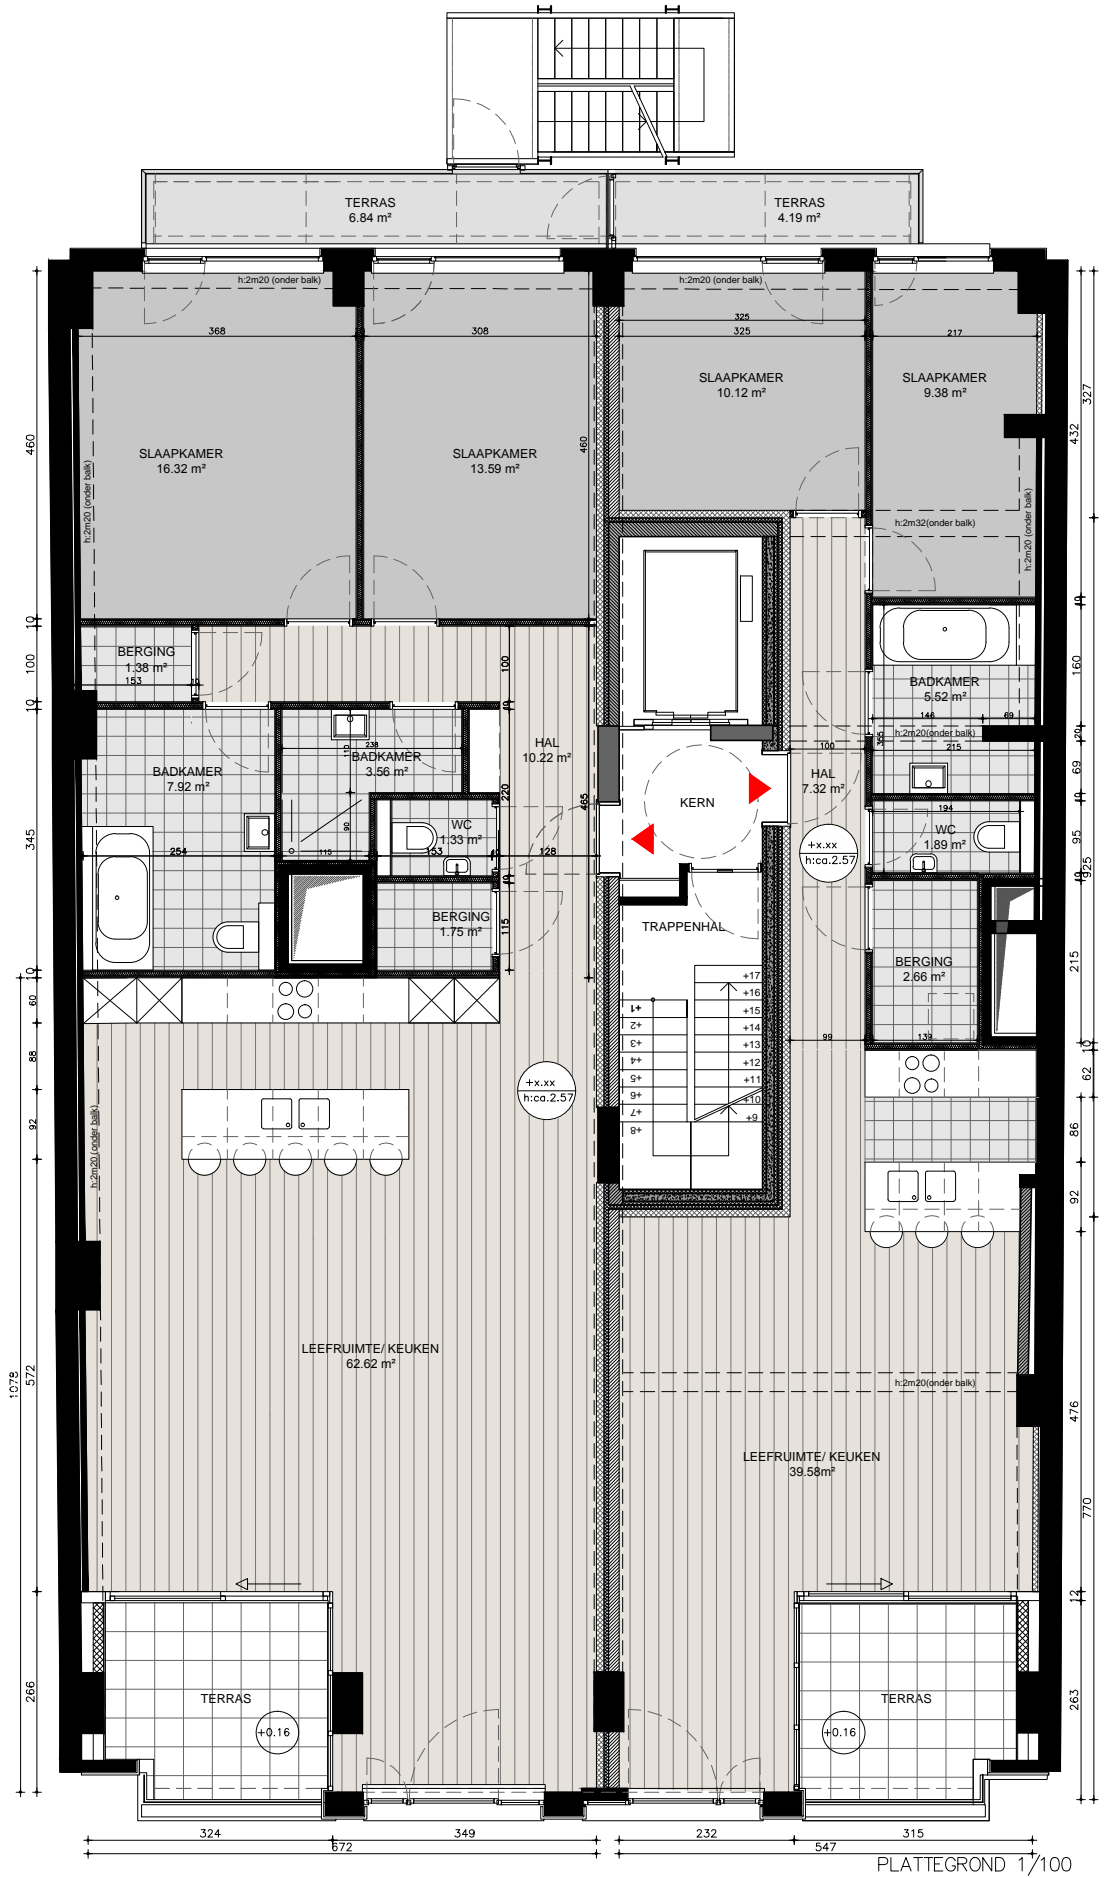

nota:  
 Dit zijn verkoopplannen geen uitvoeringsplannen.  
 Afmetingen kunnen om technische redenen wijzigen.  
 Losse meubels zijn indicatief.

