
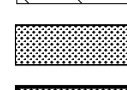




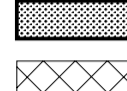
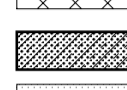

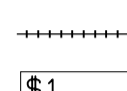
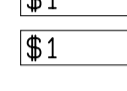
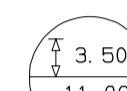

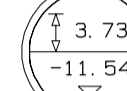
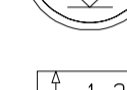
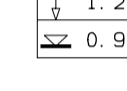
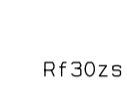









LEGENDE RUWBOW

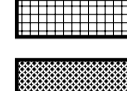
-  Volle grond
-  Omliggende bebouwing
-  Bestaand metselwerk
-  Bestaande betonconstructie
-  Nieuwe metselwerk: betonsteen
-  Nieuwe metselwerk: snelbouw
-  Nieuwe metselwerk: cellenbeton
-  Nieuw gewapend beton
-  Welfsels
-  Parament
-  Isolatieplaten
-  Natuursteen
-  Aanduiding vide
-  Bestaande riolering
-  Nieuwe riolering
-  \$1 Lokaalnummer (blok, niveau, nummer)
-  \$1 Lokaalnaam
-  3.50 Binnenhoogte lokaal
-  -11.00 Pas afgewerkte vloer
-  3.73 Ruwbouwhoogte
-  -11.54 Vloerpas ruwbouw
-  1.20 Raamhoogte
-  0.90 Hoogte borstwering

Rf30zs Rf 1/2 uur, zelfsluitend

LEOPOLD - ANTWERPEN
LEOPOLDSTRAAT-HENRI VAN HEURCKSTRAAT

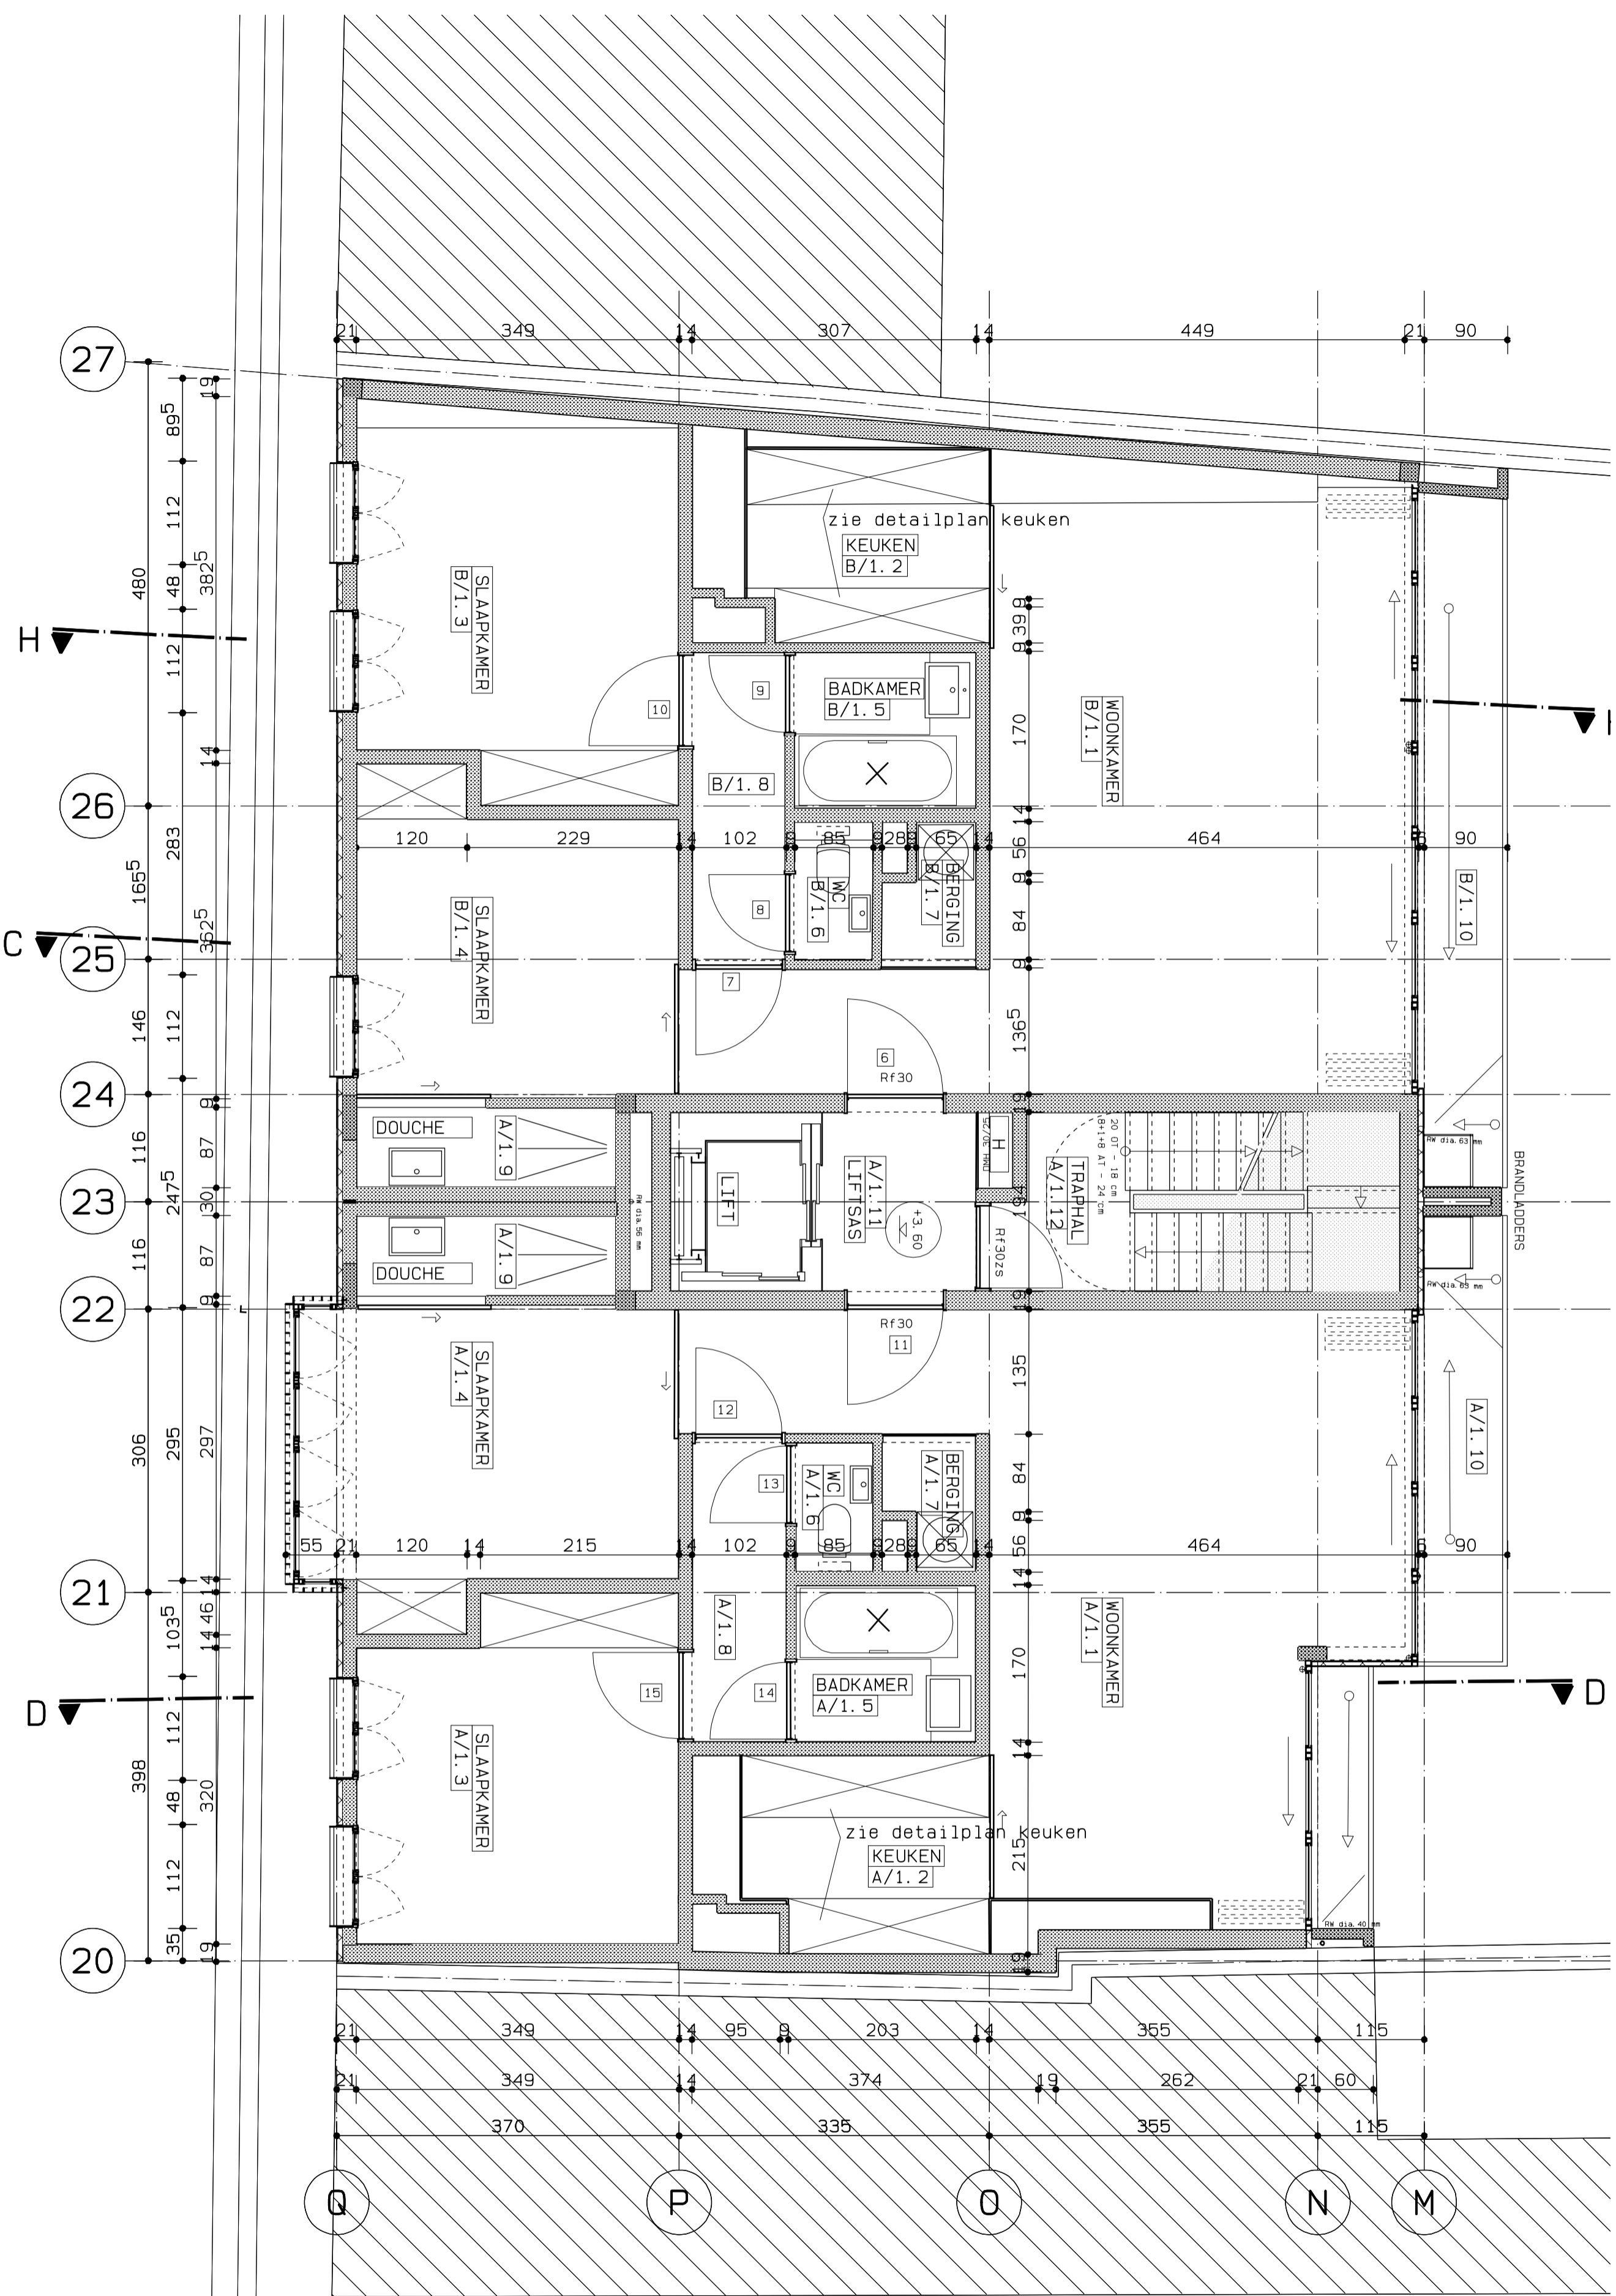

1e VERDIEPING

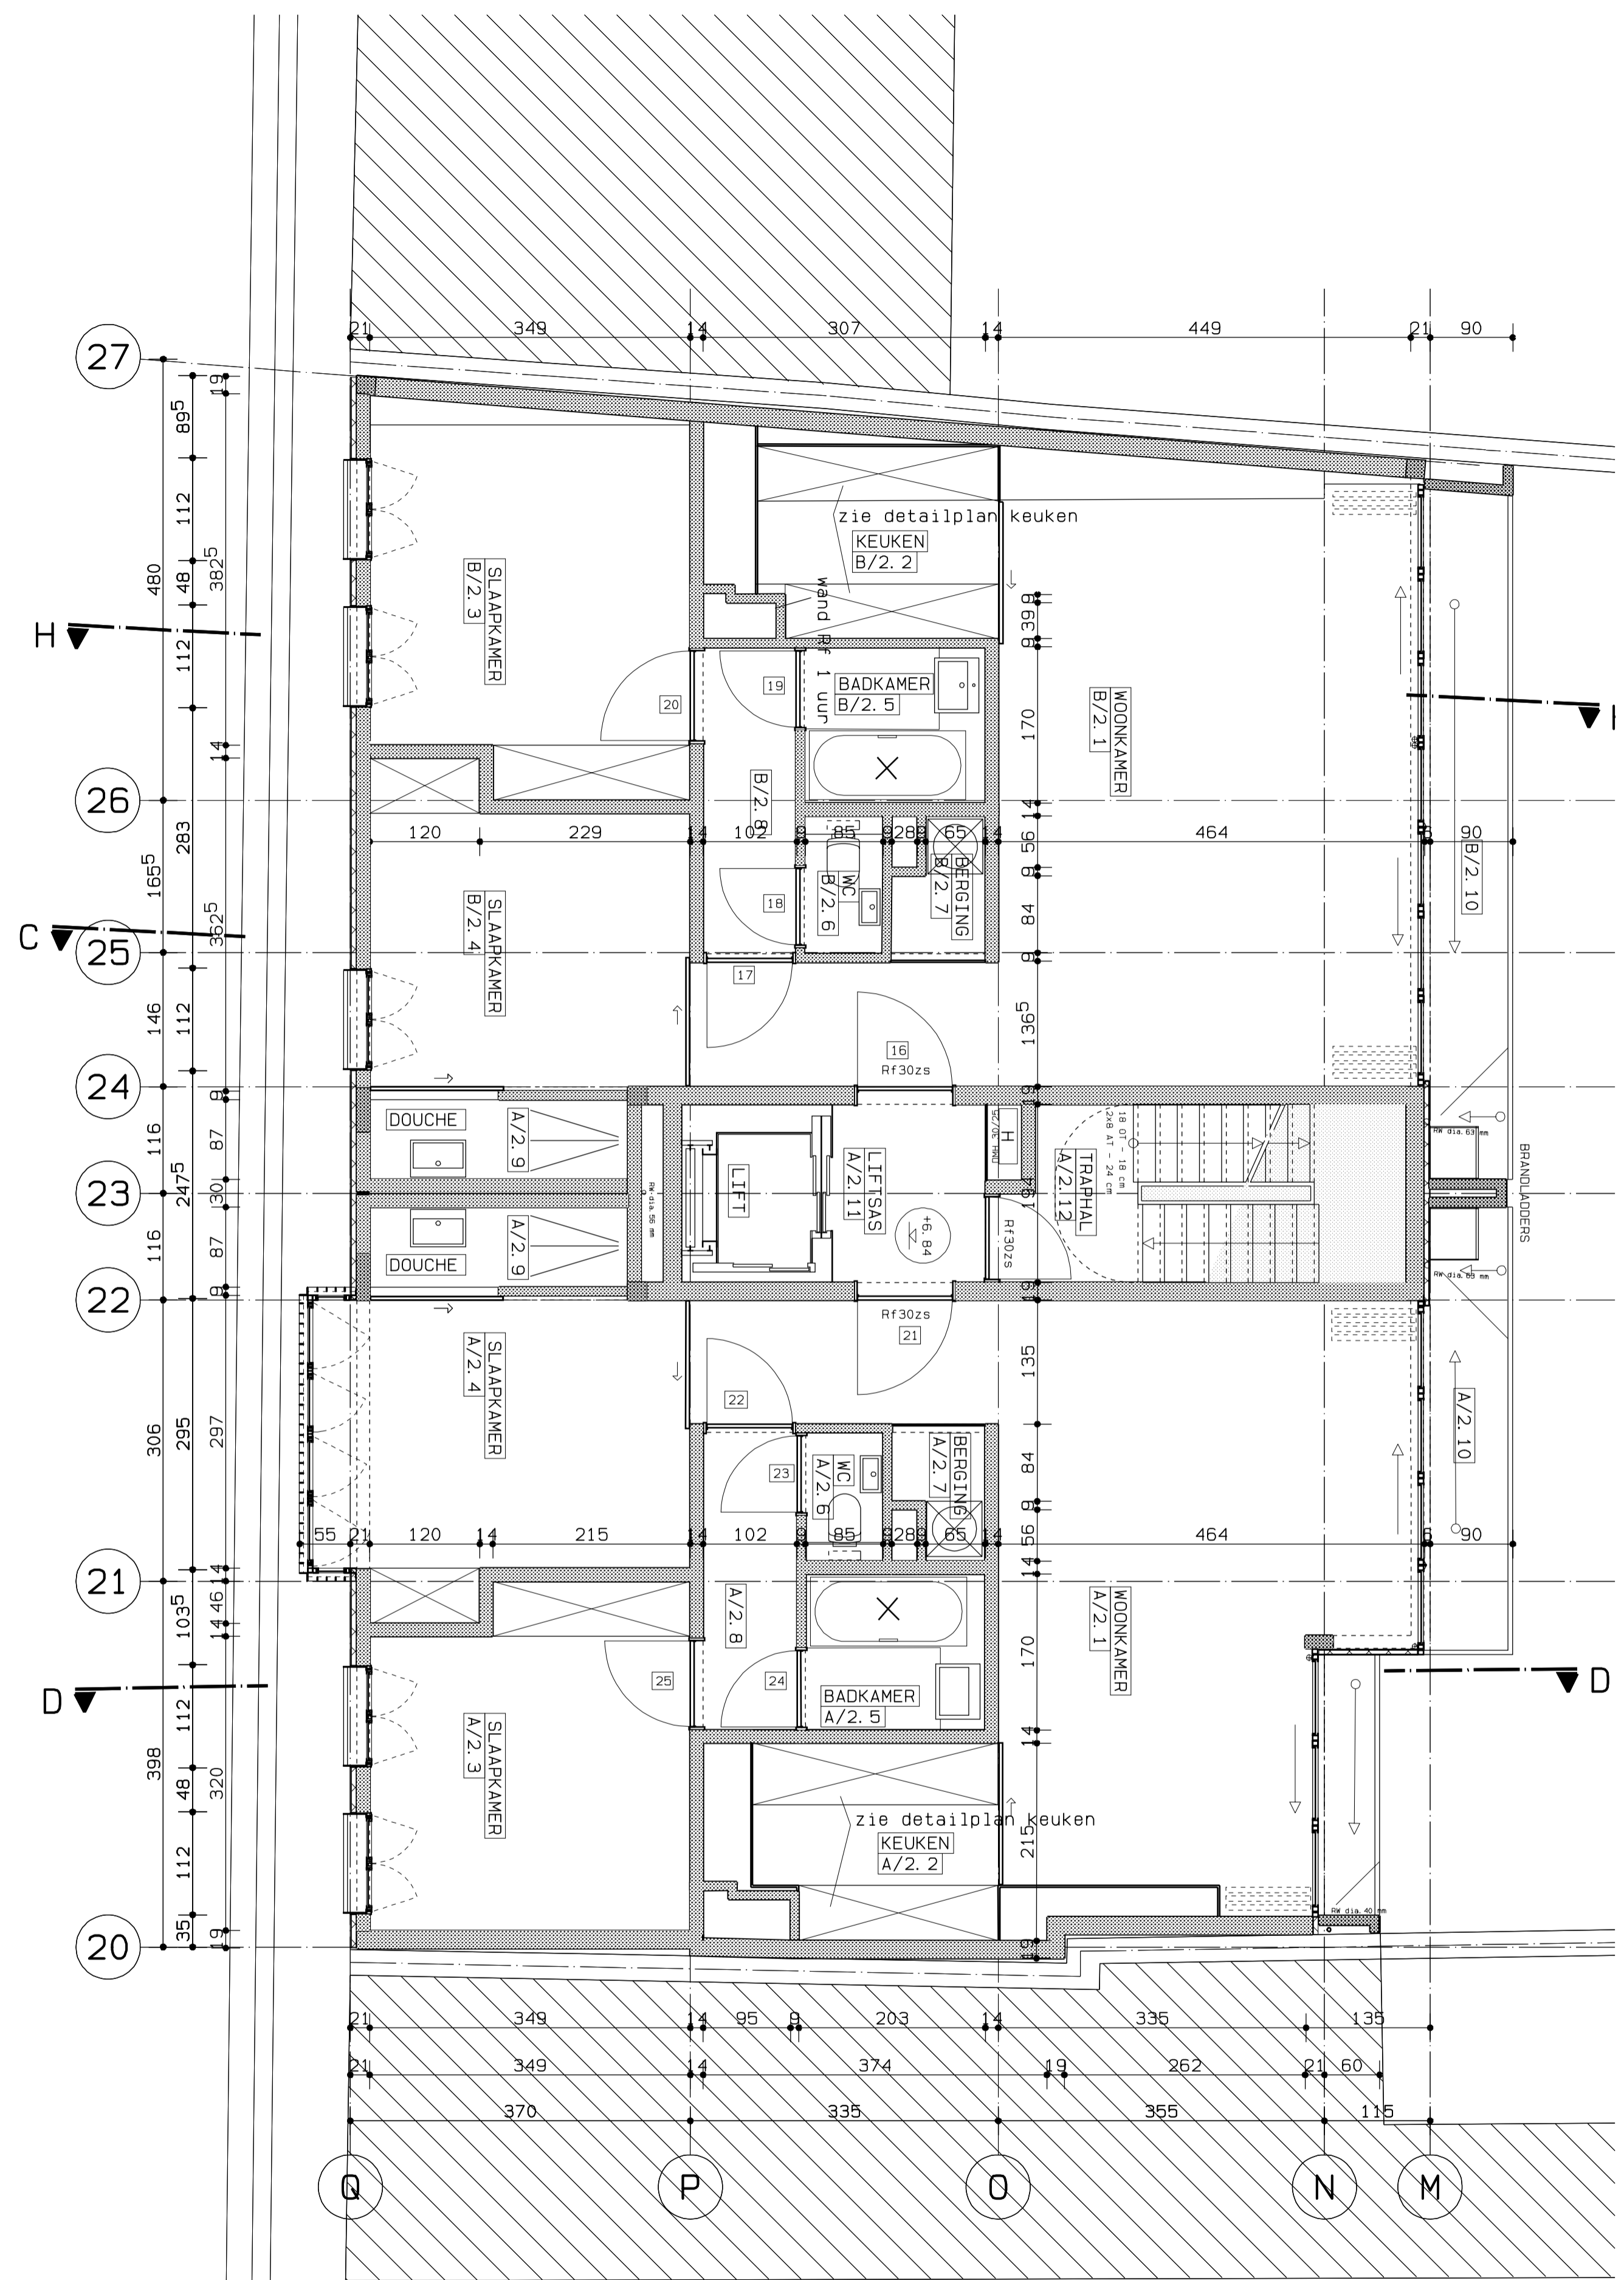

2e VERDIEPING

Van Heurckstraat
Plan 1e/2e verdieping

DATUM: 11-10-2005
SCHAAL: 1/50
BLAD-OPP.: 0.50 m2
UITVOERING
V P 01/02